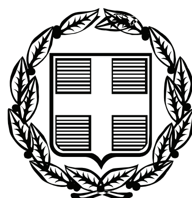


ΕΦΗΜΕΡΙΣ ΤΗΣ ΚΥΒΕΡΝΗΣΕΩΣ

ΤΗΣ ΕΛΛΗΝΙΚΗΣ ΔΗΜΟΚΡΑΤΙΑΣ

ΤΕΥΧΟΣ ΤΕΤΑΡΤΟ **Αρ. Φύλλου 364**

31 Αυγούστου 2009

ΠΕΡΙΕΧΟΜΕΝΑ

ΑΠΟΦΑΣΕΙΣ

ΑΠΟΦΑΣΕΙΣ

Αριθμ. 70596/3489 (1)

Καθορισμός όχθης και παρόχθιας ζώνης, στην περιοχή του Δ.Δ. Λιμνοχωρίου στην λίμνη Χειμαδίτιδα του Δήμου Αετού, Νομού Φλώρινας.

Ο ΓΕΝΙΚΟΣ ΓΡΑΜΜΑΤΕΑΣ
ΠΕΡΙΦΕΡΕΙΑΣ ΔΥΤΙΚΗΣ ΜΑΚΕΔΟΝΙΑΣ

Έχοντας υπόψη:

1. Τις διατάξεις του ν. 2971/2001 (ΦΕΚ 285/τ.Α΄/19.12.2001) «Περί αιγιαλού και παραλίας και άλλες διατάξεις».

2. Τις διατάξεις του ν.δ. 439/1970 «περί συμπληρώσεως των διατάξεων του αιγιαλού».

3. Τις διατάξεις του ν. 3200/1955 «περί διοικητικής αποκέντρωσης», όπως αυτές τροποποιήθηκαν και ισχύουν σήμερα με τα νδ. 532/1970, β.δ. 704/1970, β.δ. 705/1970, β.δ. 192/1972, π.δ. 347/1986, ν. 2026/1992 και π.δ. 97/1993.

4. Τις διατάξεις του άρθρου 52, παρ. 6 του ν. 2218/1994, όπως η παρ. 6 αυτού αντικαταστάθηκε με την παρ. 5 του αρ. 19 του ν. 2344/1995 δυνάμει των οποίων αρμοδιότητες του Υπουργείου Οικονομικών που είχαν μεταβιβασθεί στους Νομάρχες, ανήκουν στον Περιφερειακό Δ/ντή, σε συνδυασμό με αυτές του άρθρου 14, παρ. 2 του ν. 2399/1996 με τις οποίες προβλέπεται η κατάργηση των θέσεων των Περιφερειακών Δ/ντών, οι αρμοδιότητες πλέον των οποίων περιήλθαν στο Γενικό Γραμματέα της Περιφέρειας και ασκούνται από τον Αναπληρωτή Περιφερειακό Δ/ντή.

5. Τις διατάξεις του τέταρτου εδαφίου της παρ. 2 του άρθρου 1 και της παρ. 6 του ίδιου άρθρου του ν. 2503/1997 «Διοίκηση, οργάνωση, στελέχωση της περιφέρειας, ρύθμιση θεμάτων για την τοπική αυτοδιοίκηση και άλλες διατάξεις» (ΦΕΚ 107/τ.Α΄), σύμφωνα με τις οποίες οι Περιφερειακές Υπηρεσίες του Υπουργείου Οικονομικών, που συγκροτούσαν την Περιφερειακή Διοίκηση του Νομού ή Νομαρχίας, δεν υπήχθησαν στην ενιαία οργανική μονάδα της Περιφέρειας, ούτε καταργήθηκαν, αλλά αποτελούν από την 1.9.1997, Υπηρεσίες του Υπουργείου Οικονομικών.

6. Τις διατάξεις του πρώτου εδαφίου της παρ. 21 του άρθρου 46 του ν. 3220/2004 (ΦΕΚ 15/τ.Α΄/23.1.2004) σύμφωνα με το οποίο από 10.4.2004 οι αρμοδιότητες του Υπουργού Οικονομίας και Οικονομικών, που εξαιρέθηκαν από την κατάργηση με τις διατάξεις της παρ. 2 του άρθρου 39 του ν. 2218/1994, περιέχονται στο Γενικό Γραμματέα της Περιφέρειας.

7. Την υπ' αριθμ. 1063649/790/Α0006/3.8.2004 απόφαση του Υπουργού Οικονομίας και Οικονομικών «περί διοικητικής κωδικοποίησης των αρμοδιοτήτων σε θέματα Υπηρεσιών του Υπουργείου Οικονομίας και Οικονομικών, που περιέρχονται στους Γενικούς Γραμματείς Περιφερειών, κατά τις διατάξεις της παρ. 21 του άρθρου 46 του ν. 3220/2004.

8. Την υπ' αριθμ. 11517/323/8.2.2006 απόφαση του Γενικού Γραμματέα Περιφέρειας Δυτικής Μακεδονίας με την οποία ανατέθηκε η μέριμνα υλοποίησης των μεταβιβασθέντων αρμοδιοτήτων του Υπουργού Οικονομίας και Οικονομικών στο τμήμα Οικονομικής Διοίκησης, της Δ/νσης Διοίκησης της Περιφέρειας Δυτικής Μακεδονίας.

9. Την από 7.4.2009 Έκθεση της κατά των άρθρων 3 και 31 του ν. 2971/2001 (ΦΕΚ 285/τ.Α΄/19.12.2001) «περί αιγιαλού και παραλίας» αρμόδιας Επιτροπής καθορισμού ορίων όχθης και παρόχθιας ζώνης στην περιοχή του Δ.Δ. Λιμνοχωρίου της λίμνης Χειμαδίτιδας του Δήμου Αετού, Νομού Φλώρινας.

10. Το από Απρίλιο 2009 τοπογραφικό και υψομετρικό διάγραμμα, εξαρτημένο από κρατικό τριγωνομετρικό δίκτυο το οποίο συντάχθηκε από την ΥΕΤΟΣ Α.Ε., σε δυο (17.1 και 17.2) πινακίδες, με κλίμακα 1:1000, ελέγχθηκε για την ακρίβεια της αποτύπωσης στις 7.4.2009 από την Λιάτσα Αγγελική, Τοπογράφο Μηχανικό της

Κτηματικής Υπηρεσίας Ν. Φλώρινας και θεωρήθηκε την ίδια ημερομηνία από τον Ρίζο Κωνσταντίνο, Εφοριακό Προϊστάμενο στην Κτηματική Υπηρεσία Ν. Φλώρινας, αποφασίζουμε:

Επικυρώνουμε την από 7.4.2009 Έκθεση της κατά των άρθρων 3 και 31 του ν. 2971/2001 (ΦΕΚ 285/τ.Α΄/19.12.2001) «περί αιγιαλού και παραλίας» αρμόδιας Επιτροπής καθορισμού ορίων όχθης και παρόχθιας ζώνης στην περιοχή του του Δ.Δ. Λιμνοχωρίου της λίμνης Χειμαδίτιδας του Δήμου Αετού, Νομού Φλώρινας επίσης και το από Απρίλιο 2009 τοπογραφικό και υψομετρικό διάγραμμα, εξαρτημένο από κρατικό τριγωνομετρικό δίκτυο το οποίο συντάχθηκε από την ΥΕΤΟΣ Α.Ε., σε δυο πινακίδες (17.1 και 17.2), με κλίμακα 1:1000, ελέγχθηκε για την ακρίβεια της αποτύπωσης στις 7.4.2009 από την Λιάτσα Αγγελική, Τοπογράφο Μηχανικό της Κτηματικής Υπηρεσίας Ν. Φλώρινας και θεωρήθηκε την ίδια ημερομηνία από τον Ρίζο Κωνσταντίνο, Εφοριακό Προϊστάμενο στην Κτηματική Υπηρεσία Ν. Φλώρινας.

Στο τοπογραφικό διάγραμμα καθορίστηκε:

1. Με συνεχή κόκκινη πολυγωνική γραμμή την οριογραμμή όχθης, με κορυφές Ο1, Ο2, Ο3, Ο4, ... Ο51, εξαρτώμενες από το κρατικό τριγωνομετρικό δίκτυο.

2. Με συνεχή κίτρινη πολυγωνική γραμμή την οριογραμμή παρόχθιας ζώνης, με κορυφές ΠΖ1, ΠΖ2,... .ΠΖ64, εξαρτώμενες από το κρατικό τριγωνομετρικό δίκτυο και έχει μεταβαλλόμενη απόσταση από την οριογραμμή της όχθης επειδή δεν εξυπηρετούνται οι σκοποί που αναφέρονται στο άρθρο 7 του ν. 2971/2001.

3. Με συνεχή μπλε πολυγωνική γραμμή την οριογραμμή της παλιάς όχθης με κορυφές ΠΟ1, Π02,....ΠΟ 47 εξαρτώμενες από το κρατικό τριγωνομετρικό δίκτυο. Το εμβαδό της έκτασης μεταξύ της παρόχθιας ζώνης και της παλιάς όχθης είναι 98.747,64 τ.μ

Μέσα στην όχθη και στην παρόχθια ζώνη δεν υπάρχουν κατασκευές.

Η ισχύς της παρούσης απόφασης αρχίζει από την δημοσίευσής της στην Εφημερίδα της Κυβερνήσεως..

Η απόφαση αυτή με την Έκθεση της Επιτροπής και το τοπογραφικό διάγραμμα να δημοσιευθούν στην Εφημερίδα της Κυβερνήσεως.

Κοζάνη, 5 Αυγούστου 2009

Ο Γενικός Γραμματέας Περιφέρειας
ΑΝΔΡΕΑΣ ΛΕΟΥΔΗΣ



ΥΠΟΜΝΗΜΑ

	Φυσικό πρανές		Κύρια ισοϋψής
	Πόδι πρανούς		Δευτερεύουσα ισοϋψής
	Χωματόδρομος	16	Αριθμός αγροτεμαχίου
	Χωραφόδρομος		Καλαμιώνας
	Όριο καλλιέργειας		Όριο αγροκτήματος αποτύπωσης έτους 1984 Τοπογραφικής Υπηρεσίας Διεύθυνσης Γεωργίας
	Ακτογραμμή		
	Ακτογραμμή αποτύπωσης έτους 1984 Τοπογραφικής Υπηρεσίας Διεύθυνσης Γεωργίας		Όριο ιδιοκτησίας αποτύπωσης έτους 1984 Τοπογραφικής Υπηρεσίας Διεύθυνσης Γεωργίας
	Οριογραμμή Όχθης		
	Οριογραμμή Παρόχθιας Ζώνης		
	Οριογραμμή παλαιάς όχθης		
Ο10	Κορυφή πολυγωνικής οριογραμμής Όχθης		
ΠΖ10	Κορυφή πολυγωνικής οριογραμμής Παρόχθιας Ζώνης		
ΠΟ10	Κορυφή πολυγωνικής οριογραμμής Παλαιάς Όχθης		

ΠΑΡΑΤΗΡΗΣΕΙΣ
1. Ισοδιάσταση ισοϋψών καμπυλών: 1m

ΕΘΝΙΚΟ ΤΥΠΟΓΡΑΦΕΙΟ
Για τεχνικούς λόγους στο σχεδιάγραμμα, έγινε σμίκρυνση, κατά ποσοστό 38%

ΤΟΠΟΓΡΑΦΙΚΟ ΔΙΑΓΡΑΜΜΑ ΚΑΘΟΡΙΣΜΟΥ ΟΡΙΩΝ ΑΙΓΙΑΛΟΥ ΚΑΙ ΠΑΡΑΛΙΑΣ

ΘΕΣΗ : ΠΕΡΙΟΧΗ ΙΝΤΣΚΟ ΤΗΣ ΚΤΗΜΑΤΙΚΗΣ ΠΕΡΙΟΧΗΣ ΛΙΜΝΟΧΩΡΙΟΥ ΤΟΥ ΔΗΜΟΥ ΑΕΤΟΥ - ΝΟΜΟΥ ΦΛΩΡΙΝΑΣ
ΑΡΜΟΔΙΑ ΚΤΗΜΑΤΙΚΗ ΥΠΗΡΕΣΙΑ : ΦΛΩΡΙΝΑΣ
ΝΟΜΑΡΧΙΑ : ΦΛΩΡΙΝΑΣ

ΕΝΔΙΑΦΕΡΟΜΕΝΟΣ : ΔΗΜΟΣ ΑΕΤΟΥ

Σύστημα αναφοράς	ΕΓΣΑ'87
Τύπος προβολής	Εγκάρσια Μερκατορική
Ελλειψοειδές αναφοράς	GRS 80
Κεντρικός μεσημβρινός	λο=24°00', Κ=0,9996
Γεωγραφικό πλάτος αναφοράς	φο=00°00'00"
Τίτλος Φ.Χ. ΓΥΣ 1:50.000	"ΠΤΟΛΕΜΑΪΔΑ"
Τριγωνομετρική εξάρτηση	Κρατικό Δίκτυο Γ.Υ.Σ.
Υψομετρική αφετηρία	Μέση στάθμη θάλασσας με εξάρτηση από το τριγωνομετρικό δίκτυο Γ.Υ.Σ.

ΚΤΗΜΑΤΙΚΗ ΥΠΗΡΕΣΙΑ ΦΛΩΡΙΝΑΣ
Ακριβές φωτοαντίγραφο από το πρωτότυπο που βρίσκεται στην υπηρεσία μας
ΦΛΩΡΙΝΑ 18-8-2009

ΛΙΑΤΣΑ Α. ΑΓΓΕΛΙΚΗ
ΤΟΠ. ΜΗΧ/ΚΟΣ ΠΕ/Α

ΣΠΥΡΙΔΗΣ Α. - ΚΟΥΤΑΛΟΥ Β. Ο.Ε.
VETOS
ΜΕΛΕΤΕΣ-ΕΡΕΥΝΕΣ
ΠΑΡΟΧΗ ΥΠΗΡΕΣΙΩΝ ΣΥΜΒΟΥΛΟΥ
Α.Μ. 619 • Πλ. Ιπποδρομίου 7 • Τ.Κ. 546 21 Θεσσαλονίκη • Τηλ. 2310250601-3 • Fax. 2310230428 • E-mail: vetos@otenet.gr • www.vetos.gr

ΘΕΜΑ : ΚΑΘΟΡΙΣΜΟΣ ΟΡΙΩΝ ΑΙΓΙΑΛΟΥ ΚΑΙ ΠΑΡΑΛΙΑΣ 1/2 ATM017A	ΚΛΙΜΑΚΑ	1:1.000
	ΑΡ. ΣΧΕΔΙΟΥ	17.1

ΜΕΛΕΤΗΘΗΚΕ	ΕΛΕΓΧΘΗΚΕ	ΘΕΩΡΗΘΗΚΕ
ΣΠΥΡΙΔΗΣ ΑΝΘΙΜΟΣ Δρ Αγρονόμος Τοπογράφος Μηχανικός, M.Sc., Ph.D.	Φλώρινα 7-4-09 ΛΙΑΤΣΑ Α. ΑΓΓΕΛΙΚΗ ΤΟΠ. ΜΗΧ/ΚΟΣ ΠΕ/Α	Φλώρινα 7-4-09

ΘΕΣΣΑΛΟΝΙΚΗ
ΑΠΡΙΛΙΟΣ 2009

ΥΠΟΜΝΗΜΑ ΕΠΙΤΡΟΠΗΣ ΚΑΘΟΡΙΣΜΟΥ ΟΡΙΩΝ ΑΙΓΙΑΛΟΥ - ΠΑΡΑΛΙΑΣ

1. Το παρόν τοπογραφικό διάγραμμα συνοδεύει την από 7/4/2009 Έκθεση της επιτροπής καθορισμού ορίων Όχθης και Παρόχθιας Ζώνης στην περιοχή Ίντσκο της κτηματικής περιοχής Λιμνοχωρίου του Δήμου Αετού, Νομού Φλώρινας.
2. Η οριογραμμή της Όχθης καθορίζεται με συνεχή κόκκινη πολυγωνική γραμμή με κορυφές Ο1 μέχρι και Ο 51.
3. Η οριογραμμή της Παλαιάς Όχθης καθορίζεται με συνεχή μπλε πολυγωνική γραμμή με κορυφές Π01 μέχρι και Π047.
4. Η οριογραμμή της Παρόχθιας Ζώνης καθορίζεται με συνεχή κίτρινη πολυγωνική γραμμή με κορυφές ΠΖ1 μέχρι και ΠΖ64 και έχει μεταβαλλόμενη απόσταση.
5. Η εξάρτηση έγινε από το κρατικό τριγωνομετρικό δίκτυο.
6. Ο καθορισμός Όχθης και Παρόχθιας Ζώνης μέχρι Παλαιάς Όχθης γίνεται για πρώτη φορά.

Φλώρινα 7/4/2009.

Η ΕΠΙΤΡΟΠΗ


Ο ΠΡΟΕΔΡΟΣ 1. — ΤΑ ΜΕΛΗ 2. 3. 4. 5. — Ο ΓΡΑΜΜΑΤΕΑΣ

Συντεταγμένες Κορυφών Πολυγωνικών								
Όχθη			Παρόχθια Ζώνη			Παλαιά Όχθη		
Α/Α	Χ	Υ	Α/Α	Χ	Υ	Α/Α	Χ	Υ
Ο1	292683.00	[illegible]	ΠΖ1	292657.32	4496306.98	ΠΟ1	292461.96	4496974.32
Ο2	292716.74	[illegible]	ΠΖ2	292674.69	4496326.92	ΠΟ2	292445.55	4496995.10
Ο3	292734.56	[illegible]	ΠΖ3	292694.93	4496345.63	ΠΟ3	292432.62	4497008.73
Ο4	292772.74	[illegible]	ΠΖ4	292739.68	4496388.47	ΠΟ4	292413.15	4497024.58
Ο5	292798.32	[illegible]	ΠΖ5	292745.75	4496396.51	ΠΟ5	292405.87	4497032.38
Ο6	292803.35	[illegible]	ΠΖ6	292760.18	4496422.49	ΠΟ6	292394.73	4497045.91
Ο7	292805.91	[illegible]	ΠΖ7	292771.85	4496437.92	ΠΟ7	292384.97	4497060.46
Ο8	292801.96	[illegible]	ΠΖ8	292775.44	4496445.32	ΠΟ8	292370.73	4497077.64
Ο9	292797.23	[illegible]	ΠΖ9	292776.62	4496452.02	ΠΟ9	292358.39	4497095.01
Ο10	292787.15	[illegible]	ΠΖ10	292773.43	4496461.33	ΠΟ10	292353.47	4497103.25
Ο11	292778.00	[illegible]	ΠΖ11	292763.89	4496478.03	ΠΟ11	292341.36	4497121.72
Ο12	292750.30	[illegible]	ΠΖ12	292757.56	4496488.65	ΠΟ12	292330.64	4497140.14
Ο13	292703.34	[illegible]	ΠΖ13	292751.51	4496503.82	ΠΟ13	292323.71	4497149.66
Ο14	292691.03	[illegible]	ΠΖ14	292746.30	4496512.18	ΠΟ14	292317.63	4497159.73
Ο15	292687.74	[illegible]	ΠΖ15	292706.79	4496555.97	ΠΟ15	292312.55	4497169.95
Ο16	292676.23	[illegible]	ΠΖ16	292691.74	4496582.33	ΠΟ16	292309.47	4497173.50
Ο17	292663.75	[illegible]	ΠΖ17	292674.71	4496606.81	ΠΟ17	292300.58	4497189.78
Ο18	292657.73	[illegible]	ΠΖ18	292658.29	4496620.78	ΠΟ18	292287.33	4497237.58
Ο19	292658.41	[illegible]	ΠΖ19	292650.13	4496629.80	ΠΟ19	292285.08	4497255.41
Ο20	292662.10	[illegible]	ΠΖ20	292645.08	4496640.74	ΠΟ20	292287.51	4497271.96
Ο21	292662.58	[illegible]	ΠΖ21	292620.28	4496691.46	ΠΟ21	292292.16	4497310.76
Ο22	292656.32	[illegible]	ΠΖ22	292600.67	4496718.58	ΠΟ22	292293.49	4497334.17
Ο23	292657.73	[illegible]	ΠΖ23	292587.04	4496736.46	ΠΟ23	292292.46	4497371.78
Ο24	292640.39	[illegible]	ΠΖ24	292568.70	4496775.82	ΠΟ24	292292.63	4497401.56
Ο25	292625.88	[illegible]	ΠΖ25	292549.36	4496819.61	ΠΟ25	292295.34	4497421.74
Ο26	292609.95	[illegible]	ΠΖ26	292548.61	4496823.40	ΠΟ26	292298.24	4497432.65
Ο27	292592.20	[illegible]	ΠΖ27	292547.07	4496853.64	ΠΟ27	292303.15	4497441.19
Ο28	292571.74	[illegible]	ΠΖ28	292545.10	4496864.31	ΠΟ28	292309.69	4497445.94
Ο29	292546.44	[illegible]	ΠΖ29	292519.19	4496905.83	ΠΟ29	292318.76	4497448.97
Ο30	292484.29	[illegible]	ΠΖ30	292501.87	4496925.96	ΠΟ30	292316.62	4497450.70
Ο31	292471.77	[illegible]	ΠΖ31	292706.79	4496555.97	ΠΟ31	292341.22	4497449.46
Ο32	292489.87	[illegible]	ΠΖ32	292461.96	4496974.32	ΠΟ32	292362.68	4497443.83
Ο33	292569.39	[illegible]	ΠΖ33	292429.89	4497049.36	ΠΟ33	292377.38	4497443.74
Ο34	292658.28	[illegible]	ΠΖ34	292453.73	4497154.18	ΠΟ34	292397.32	4497441.97
Ο35	292720.79	[illegible]	ΠΖ35	292543.78	4497233.70	ΠΟ35	292459.77	4497433.61
Ο36	292766.35	[illegible]	ΠΖ36	292636.29	4497307.91	ΠΟ36	292470.96	4497433.73
Ο37	292791.10	[illegible]	ΠΖ37	292713.40	4497336.88	ΠΟ37	292494.48	4497432.18
Ο38	292828.46	[illegible]	ΠΖ38	292770.71	4497336.70	ΠΟ38	292537.47	4497428.24
Ο39	292904.81	[illegible]	ΠΖ39	292777.63	4497335.20	ΠΟ39	292596.60	4497422.86
Ο40	292978.26	[illegible]	ΠΖ40	292788.02	4497327.24	ΠΟ40	292614.63	4497419.57
Ο41	293086.60	[illegible]	ΠΖ41	292809.11	4497309.61	ΠΟ41	292637.20	4497413.45
Ο42	293150.12	[illegible]	ΠΖ42	292835.49	4497286.22	ΠΟ42	292651.29	4497407.51
Ο43	293192.25	[illegible]	ΠΖ43	292848.92	4497278.54	ΠΟ43	292700.23	4497380.18
Ο44	293197.26	[illegible]	ΠΖ44	292878.91	4497261.92	ΠΟ44	292753.12	4497353.58
Ο45	293202.92	[illegible]	ΠΖ45	292915.12	4497245.22	ΠΟ45	292756.00	4497352.13
Ο46	293214.32	[illegible]	ΠΖ46	292934.99	4497237.72	ΠΟ46	292757.47	4497350.63
Ο47	293227.18	[illegible]	ΠΖ47	292973.79	4497225.43	ΠΟ45	292756.00	4497352.13
Ο48	293242.87	[illegible]	ΠΖ48	293013.13	4497212.57	ΠΟ46	292757.47	4497350.63
Ο49	293247.66	[illegible]	ΠΖ49	293030.34	4497207.28	ΠΟ47	292777.63	4497335.20
Ο50	293255.61	[illegible]	ΠΖ50	293047.33	4497201.12			
Ο51	293270.22	[illegible]	ΠΖ51	293064.82	4497194.82			
			ΠΖ52	293088.34	4497187.68			
			ΠΖ53	293104.86	4497185.48			
			ΠΖ54	293115.72	4497185.30			
			ΠΖ55	293153.01	4497187.01			
			ΠΖ56	293171.29	4497188.87			
			ΠΖ57	293191.07	4497195.03			
			ΠΖ58	293198.50	4497199.75			
			ΠΖ59	293205.77	4497205.82			
			ΠΖ60	293213.53	4497214.66			
			ΠΖ61	293219.89	4497224.64			
			ΠΖ62	293228.50	4497236.56			
			ΠΖ63	293243.14	4497256.91			
			ΠΖ64	293260.11	4497275.46			


Εμβαδό μεταξύ Παρόχθιας Ζώνης και Παλαιάς Όχθης :98.747,64m²


ΑΠΟΣΠΑΣΜΑ Φ.Χ. "ΠΤΟΛΕΜΑΪΣ" της Γ.Υ.Σ. - ΚΛΙΜΑΚΑ 1:50.000


Λ. ΖΑΖΑΡΗ
Λ. ΧΕΙΜΑΔΙΤΙΣ

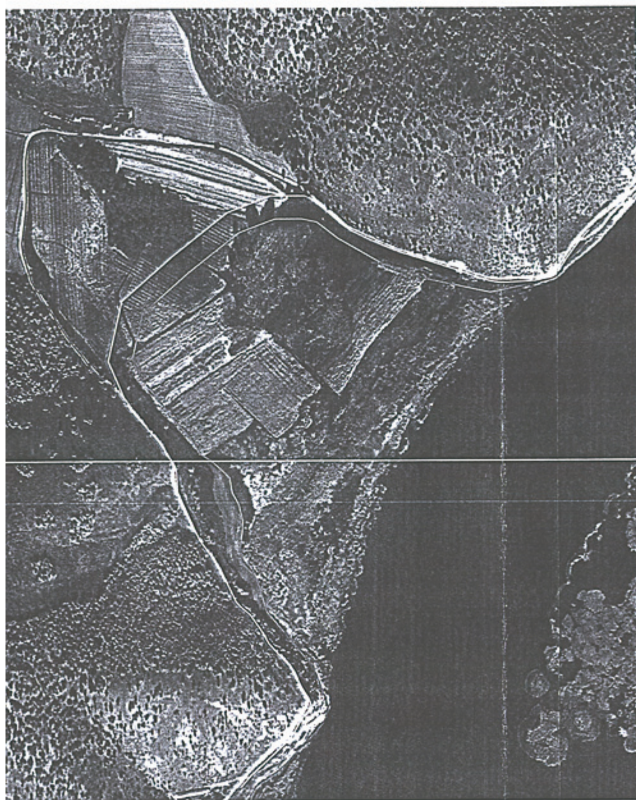

ΑΠΟΤΥΠΩΣΗ ΠΕΡΙΟΧΗΣ "ΙΝΤΣΚΟ" ΤΟΠΟΓΡΑΦΙΚΗΣ ΥΠΗΡΕΣΙΑΣ (ΚΛΙΜΑΚΑ 1:5.000)

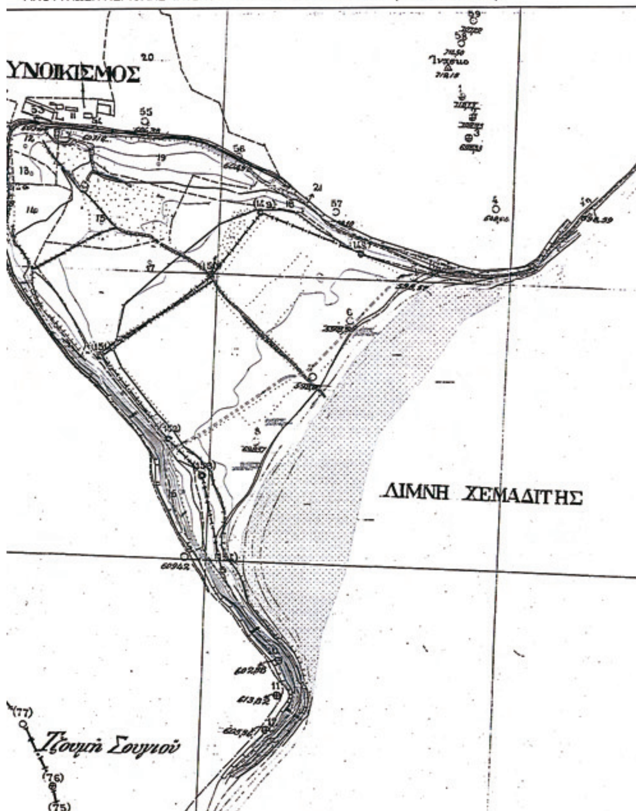

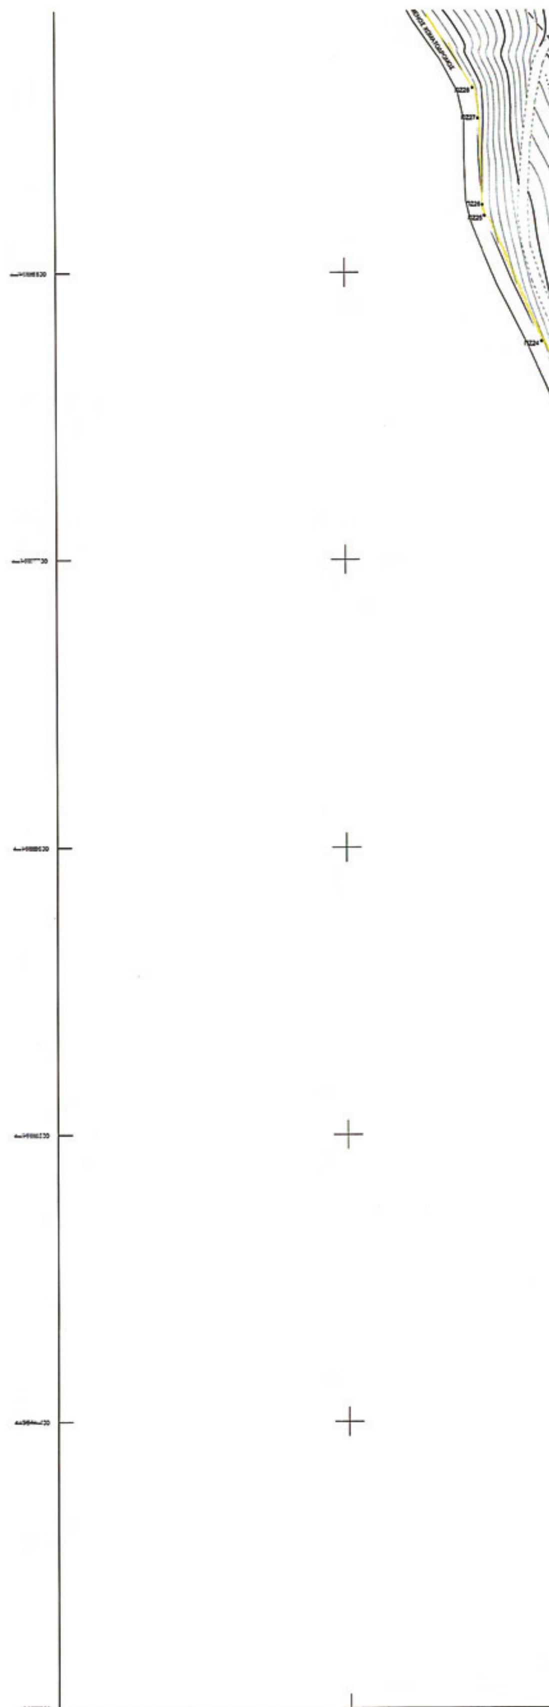

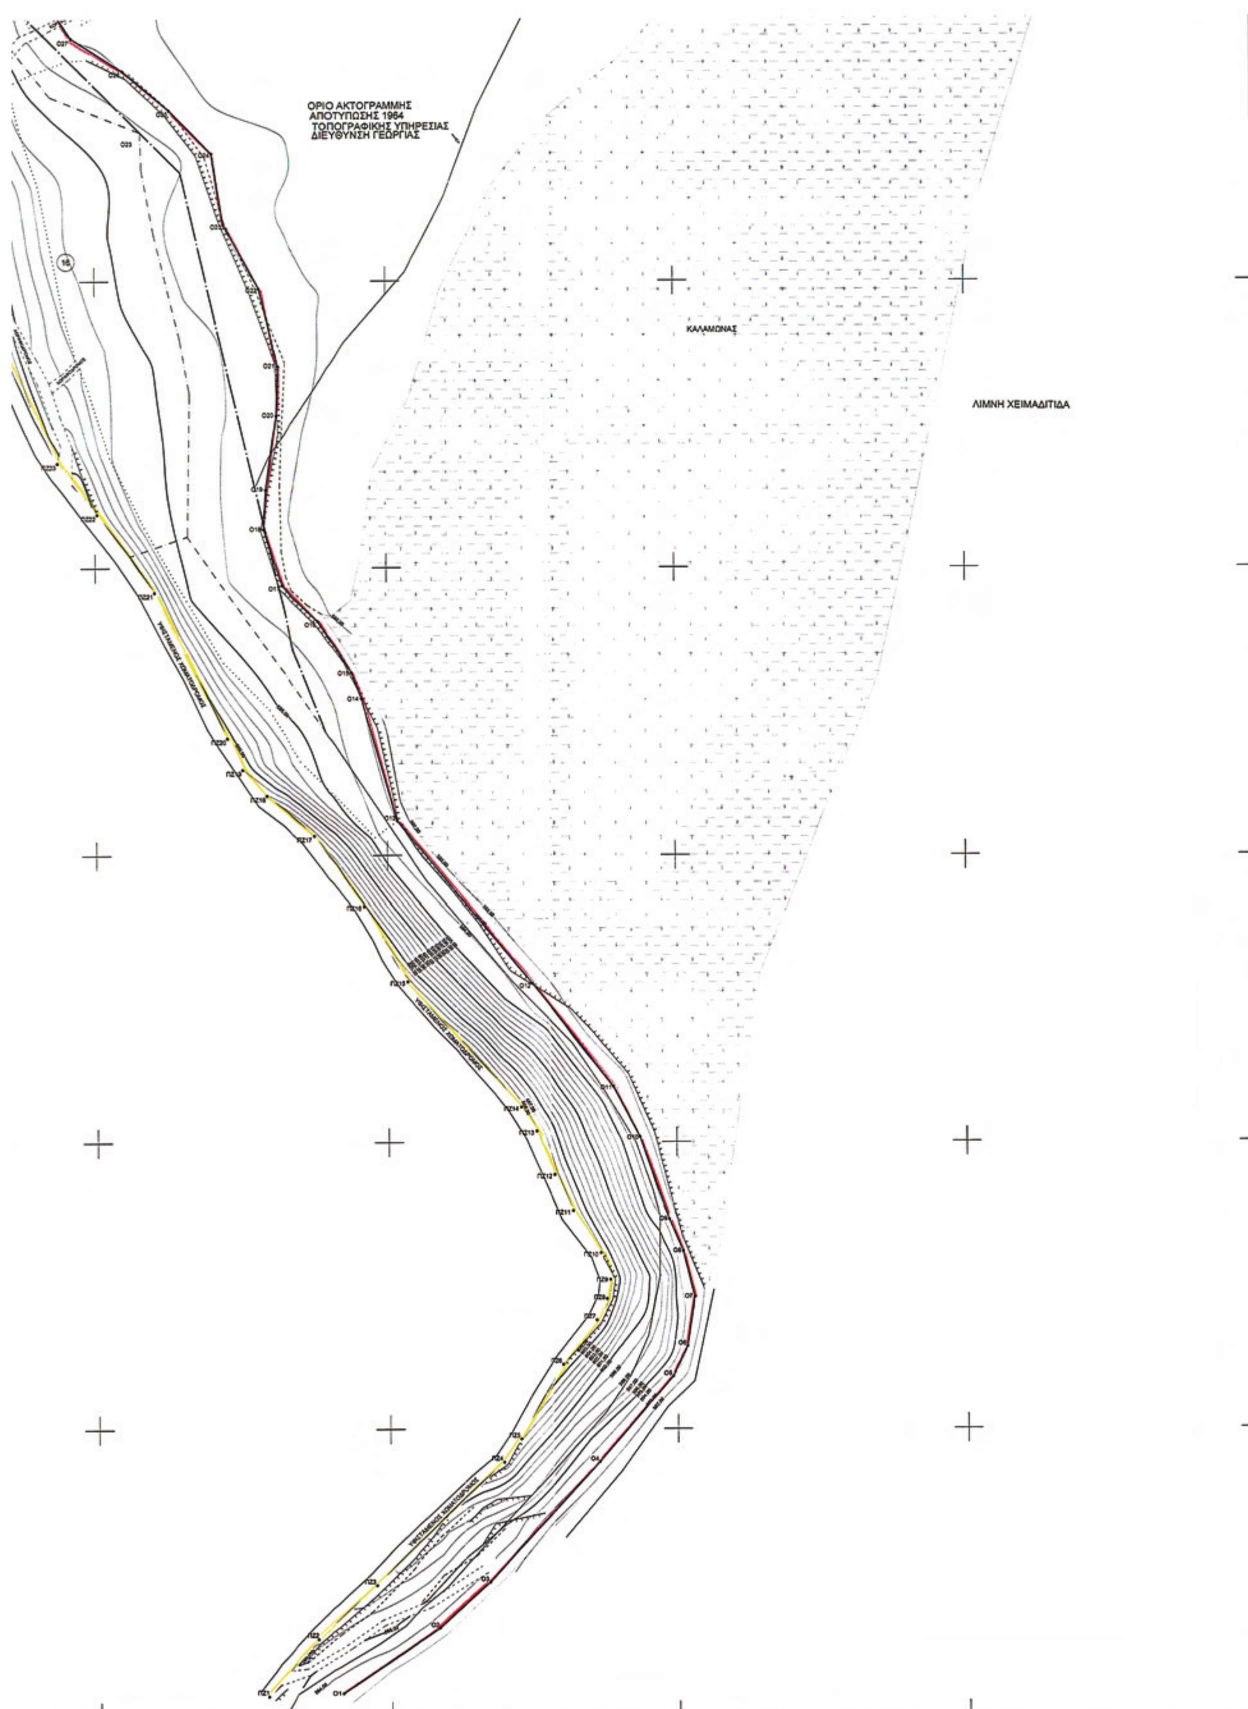
ΟΡΙΟ ΑΚΤΟΓΡΑΜΜΗΣ
ΑΠΟΤΥΠΩΣΗΣ 1964
ΤΟΠΟΓΡΑΦΙΚΗΣ ΥΠΗΡΕΣΙΑΣ
ΔΙΕΥΘΥΝΣΗ ΓΕΩΡΓΙΑΣ
ΚΑΛΑΜΩΝΑΣ
ΛΙΜΝΗ ΧΕΙΜΑΔΙΤΙΔΑ

2

1

ΥΠΟΜΝΗΜΑ

	Φυσικό πρανές		Κύρια ισοϋψής
	Πόδι πρανούς		Δευτερεύουσα ισοϋψής
	Χωματόδρομος	(16)	Αριθμός αγροτεμαχίου
	Χωραφόδρομος		Καλαμιώνας
	Όριο καλλιέργειας		Όριο αγροκτήματος αποτύπωσης έτους 1964 Τοπογραφικής Υπηρεσίας Διεύθυνσης Γεωργίας
	Ακτογραμμή		
	Ακτογραμμή αποτύπωσης έτους 1964 Τοπογραφικής Υπηρεσίας Διεύθυνσης Γεωργίας		Όριο ιδιοκτησίας αποτύπωσης έτους 1964 Τοπογραφικής Υπηρεσίας Διεύθυνσης Γεωργίας
	Οριογραμμή Όχθης		
	Οριογραμμή Παρόχθιας Ζώνης		
	Οριογραμμή παλαιάς όχθης		
Ο10	Κορυφή πολυγωνικής οριογραμμής Όχθης		
ΠΖ10	Κορυφή πολυγωνικής οριογραμμής Παρόχθιας Ζώνης		
ΠΟ10	Κορυφή πολυγωνικής οριογραμμής Παλαιάς Όχθης		

ΠΑΡΑΤΗΡΗΣΕΙΣ
1. Ισοδιάσταση ισοϋψών καμπυλών: 1m

ΕΘΝΙΚΟ ΤΥΠΟΓΡΑΦΕΙΟ
Για τεχνικούς λόγους στο σχεδιάγραμμα, έγινε σμίκρυνση, κατά ποσοστό 36%

ΤΟΠΟΓΡΑΦΙΚΟ ΔΙΑΓΡΑΜΜΑ ΚΑΘΟΡΙΣΜΟΥ ΟΡΙΩΝ ΑΙΓΙΑΛΟΥ ΚΑΙ ΠΑΡΑΛΙΑΣ

ΘΕΣΗ : ΠΕΡΙΟΧΗ ΙΝΤΣΚΟ ΤΗΣ ΚΤΗΜΑΤΙΚΗΣ ΠΕΡΙΟΧΗΣ ΛΙΜΝΟΧΩΡΙΟΥ ΤΟΥ ΔΗΜΟΥ ΑΕΤΟΥ - ΝΟΜΟΥ ΦΛΩΡΙΝΑΣ
ΑΡΜΟΔΙΑ ΚΤΗΜΑΤΙΚΗ ΥΠΗΡΕΣΙΑ : ΦΛΩΡΙΝΑΣ
ΝΟΜΑΡΧΙΑ : ΦΛΩΡΙΝΑΣ

ΕΝΔΙΑΦΕΡΟΜΕΝΟΣ : ΔΗΜΟΣ ΑΕΤΟΥ

Σύστημα αναφοράς	ΕΓΣΑ'87
Τύπος προβολής	Εγκάρσια Μερκατορική
Ελλειψοειδές αναφοράς	GRS 80
Κεντρικός μεσημβρινός	λο=24°00', Κ=0,9996
Γεωγραφικό πλάτος αναφοράς	φο=00°00'00"
Τίτλος Φ.Χ. ΓΥΣ 1:50.000	"ΠΤΟΛΕΜΑΪΔΑ"
Τριγωνομετρική εξάρτηση	Κρατικό Δίκτυο Γ.Υ.Σ.
Υψομετρική αφετηρία	Μέση στάθμη θάλασσας με εξάρτηση από το τριγωνομετρικό δίκτυο Γ.Υ.Σ.

ΣΠΥΡΙΔΗΣ Α. ...ΤΑΛΟΥ Β. Ο.Ε.
ΜΕΛΕΤΕΣ-ΕΡΕΥΝΕΣ
ΠΑΡΟΧΗ ΥΠΗΡΕΣΙΩΝ ΣΥΜΒΟΥΛΟΥ
Α.Μ. 619 • Πλ. ...οδρομίου 7 • Τ.Κ. 546 21 Θεσσαλονίκη • Τηλ. ... • E-mail: ... • www.vetos.gr

ΚΤΗΜΑΤΙΚΗ ΥΠΗΡΕΣΙΑ ΦΛΩΡΙΝΑΣ
Ακριβές φωτοαντίγραφο από το πρωτότυπο που βρίσκεται στην υπηρεσία μας
ΦΛΩΡΙΝΑ 18-8-2009
Ο ΠΡΟΪΣΤΑΜΕΝΟΣ
α/α

ΘΕΜΑ :	ΚΑΘΟΡΙΣΜΟΣ ΟΡΙΩΝ ΑΙΓΙΑΛΟΥ ΚΑΙ ΠΑΡΑΛΙΑΣ	2/2	ΚΛΙΜΑΚΑ	1:1.000
		ΑΤΜ017Α	ΑΡ. ΣΧΕΔΙΟΥ	17.2

ΜΕΛΕΤΗΘΗΚΕ	ΕΛΕΓΧΘΗΚΕ	ΘΕΩΡΗΘΗΚΕ
ΣΠΥΡΙΔΗΣ ΑΝΘΙΜΟΣ Δρ Αγρονόμος Τοπογράφος Μηχανικός, M.Sc., Ph.D.	Φλώρινα 7-4-09 ΛΙΑΤΣΑ ΑΓΓΕΛΙΚΗ ΤΟΠ/ΜΗΧ/ΚΟΣ ΠΕ/Α	Φλώρινα 7-4-09

ΘΕΣΣΑΛΟΝΙΚΗ
ΑΠΡΙΛΙΟΣ 2009

ΥΠΟΜΝΗΜΑ ΕΠΙΤΡΟΠΗΣ ΚΑΘΟΡΙΣΜΟΥ ΟΡΙΩΝ ΑΙΓΙΑΛΟΥ ΠΑΡΑΛΙΑΣ

1. Το παρόν τοπογραφικό διάγραμμα συνοδεύει την από 7/4/2009 έκθεση της επιτροπής καθορισμού ορίων Όχθης και Παρόχθιας Ζώνης στην περιοχή Ίντσκο της κτηματικής περιοχής Λιμνοχωρίου του Δήμου Αετού, Νομού Φλώρινας.
2. Η οριογραμμή της Όχθης καθορίζεται με συνεχή κόκκινη πολυγωνική γραμμή με κορυφές Ο1 μέχρι και Ο 51.
3. Η οριογραμμή της Παλαιάς Όχθης καθορίζεται με συνεχή μπλε πολυγωνική γραμμή με κορυφές Π01 μέχρι και Π047.
4. Η οριογραμμή της Παρόχθιας Ζώνης καθορίζεται με συνεχή κίτρινη πολυγωνική γραμμή με κορυφές ΠΖ1 μέχρι και ΠΖ64 και έχει μεταβαλλόμενη απόσταση.
5. Η εξάρτηση έγινε από το κρατικό τριγωνομετρικό δίκτυο.
6. Ο καθορισμός Όχθης και Παρόχθιας Ζώνης μέχρι Παλαιάς Όχθης γίνεται για πρώτη φορά.

Φλώρινα 7/4/2009

Ο ΠΡΟΕΔΡΟΣ ΤΑ ΜΕΛΗ Η ΕΠΙΤΡΟΠΗ Ο ΓΡΑΜΜΑΤΕΑΣ
1 2 3 4 5 5

Συντεταγμένες Κορυφών Πολυγωνικών								
Όχθη			Παρόχθια Ζώνη			Παλαιά Όχθη		
Α/Α	X	Y	Α/Α	X	Y	Α/Α	X	Y
Ο1	292683.00	4496308.00	ΠΖ1	292657.32	4496306.98	ΠΟ1	292461.96	4496974.32
Ο2	292716.74	4496330.76	ΠΖ2	292674.69	4496326.92	ΠΟ2	292445.55	4496995.10
Ο3	292734.56	4496346.67	ΠΖ3	292694.93	4496345.63	ΠΟ3	292432.62	4497008.73
Ο4	292772.74	4496388.59	ΠΖ4	292739.68	4496388.47	ΠΟ4	292413.15	4497024.58
Ο5	292798.32	4496418.21	ΠΖ5	292745.75	4496396.51	ΠΟ5	292405.87	4497032.38
Ο6	292803.35	4496426.78	ΠΖ6	292760.18	4496422.49	ΠΟ6	292394.73	4497045.91
Ο7	292805.91	4496445.95	ΠΖ7	292771.85	4496437.92	ΠΟ7	292384.97	4497060.46
Ο8	292801.96	4496461.87	ΠΖ8	292775.44	4496445.32	ΠΟ8	292370.73	4497077.64
Ο9	292787.23	4496473.02	ΠΖ9	292776.62	4496452.02	ΠΟ9	292358.39	4497095.01
Ο10	292787.15	4496501.80	ΠΖ10	292773.43	4496461.33	ΠΟ10	292353.47	4497103.25
Ο11	292778.00	4496519.37	ΠΖ11	292763.89	4496476.03	ΠΟ11	292341.38	4497121.72
Ο12	292750.30	4496555.38	ΠΖ12	292757.58	4496488.65	ΠΟ12	292330.64	4497140.14
Ο13	292703.34	4496612.01	ΠΖ13	292751.51	4496503.82	ΠΟ13	292323.71	4497149.66
Ο14	292691.03	4496654.58	ΠΖ14	292748.30	4496512.18	ΠΟ14	292317.63	4497159.73
Ο15	292687.74	4496663.46	ΠΖ15	292706.79	4496555.97	ΠΟ15	292312.55	4497169.95
Ο16	292676.23	4496681.42	ΠΖ16	292691.74	4496582.33	ΠΟ16	292309.47	4497173.50
Ο17	292663.75	4496693.99	ΠΖ17	292674.71	4496606.81	ΠΟ17	292300.58	4497189.78
Ο18	292657.73	4496713.32	ΠΖ18	292658.29	4496620.78	ΠΟ18	292287.33	4497237.58
Ο19	292658.41	4496737.18	ΠΖ19	292660.13	4496629.80	ΠΟ19	292285.08	4497255.41
Ο20	292652.10	4496753.04	ΠΖ20	292645.08	4496640.74	ΠΟ20	292287.51	4497271.96
Ο21	292662.58	4496770.27	ΠΖ21	292620.28	4496691.46	ΠΟ21	292292.16	4497310.76
Ο22	292656.32	4496797.39	ΠΖ22	292600.67	4496718.58	ΠΟ22	292293.49	4497334.17
Ο23	292657.73	4496713.32	ΠΖ23	292587.04	4496736.46	ΠΟ23	292292.46	4497371.78
Ο24	292640.39	4496844.61	ΠΖ24	292568.70	4496775.82	ΠΟ24	292292.63	4497401.56
Ο25	292625.88	292625.88	ΠΖ25	292549.36	4496819.61	ΠΟ25	292295.34	4497421.74
Ο26	292609.95	4496873.41	ΠΖ26	292546.61	4496823.40	ΠΟ26	292298.24	4497432.65
Ο27	292592.20	4496884.94	ΠΖ27	292547.07	4496853.64	ΠΟ27	292303.15	4497441.19
Ο28	292571.74	4496915.68	ΠΖ28	292545.10	4496864.31	ΠΟ28	292309.69	4497445.94
Ο29	292546.44	4496942.75	ΠΖ29	292519.19	4496905.83	ΠΟ29	292318.76	4497448.97
Ο30	292484.29	4497023.85	ΠΖ30	292501.87	4496925.96	ΠΟ30	295916.62	4497450.70
Ο31	292471.77	4497053.14	ΠΖ31	292706.79	4496555.97	ΠΟ31	292341.22	4497449.46
Ο32	292489.87	4497132.73	ΠΖ32	292461.96	4496974.32	ΠΟ32	292362.68	4497443.83
Ο33	292569.39	4497202.95	ΠΖ33	292429.89	4497049.36	ΠΟ33	292377.38	4497443.74
Ο34	292658.28	4497272.75	ΠΖ34	292453.73	4497154.18	ΠΟ34	292387.32	4497441.97
Ο35	292720.79	4497296.86	ΠΖ35	292543.78	4497233.70	ΠΟ35	292459.77	4497433.61
Ο36	292766.35	4497296.71	ΠΖ36	292638.29	4497307.91	ΠΟ36	292470.96	4497433.73
Ο37	292791.10	4497291.33	ΠΖ37	292713.40	4497336.88	ΠΟ37	292494.48	4497432.18
Ο38	292828.46	4497261.74	ΠΖ38	292770.71	4497336.70	ΠΟ38	292537.47	4497428.24
Ο39	292904.81	4497217.18	ΠΖ39	292777.63	4497335.20	ΠΟ39	292596.60	4497422.86
Ο40	292978.36	4497191.31	ΠΖ40	292788.02	4497327.24	ΠΟ40	292614.63	4497419.57
Ο41	293086.60	4497168.16	ΠΖ41	292809.11	4497309.61	ΠΟ41	292637.20	4497413.45
Ο42	293160.12	4497180.77	ΠΖ42	292835.49	4497286.22	ΠΟ42	292651.29	4497407.51
Ο43	293192.25	4497190.60	ΠΖ43	292848.92	4497276.54	ΠΟ43	292700.33	4497380.18
Ο44	293197.28	4497192.33	ΠΖ44	292878.91	4497261.92	ΠΟ44	292753.12	4497353.88
Ο45	293202.92	4497195.31	ΠΖ45	292915.12	4497245.22	ΠΟ45	292756.00	4497352.13
Ο46	293214.32	4497205.81	ΠΖ46	292934.99	4497237.72	ΠΟ46	292757.47	4497350.63
Ο47	293227.18	4497221.28	ΠΖ47	292973.79	4497225.43	ΠΟ45	292756.00	4497352.13
Ο48	293242.87	4497233.89	ΠΖ48	293013.13	4497212.57	ΠΟ46	292757.47	4497350.63
Ο49	293247.66	4497238.82	ΠΖ49	293030.34	4497207.28	ΠΟ47	292777.63	4497335.20
Ο50	293255.61	4497244.03	ΠΖ50	293047.33	4497201.12			
Ο51	293270.22	4497255.58	ΠΖ51	293064.82	4497194.82			
			ΠΖ52	293088.34	4497187.68			
			ΠΖ53	293104.86	4497185.48			
			ΠΖ54	293115.72	4497185.30			
			ΠΖ55	293153.01	4497187.01			
			ΠΖ56	293171.29	4497188.87			
			ΠΖ57	293191.07	4497195.03			
			ΠΖ58	293198.50	4497199.75			
			ΠΖ59	293205.77	4497205.82			
			ΠΖ60	293213.53	4497214.66			
			ΠΖ61	293219.89	4497224.64			
			ΠΖ62	293228.50	4497236.56			
			ΠΖ63	293243.14	4497256.91			
			ΠΖ64	293260.11	4497275.46			

Εμβαδό μεταξύ Παρόχθιας Ζώνης και Παλαιάς Όχθης :98.747,64m²


ΑΠΟΣΠΑΣΜΑ Φ.Χ. "ΠΤΟΛΕΜΑΪΣ" της Γ.Υ.Σ. - ΚΛΙΜΑΚΑ 1:50.000

Λ. ΖΑΖΑΡΗ


Λ. ΧΕΙΜΑΔΙΤΙΣ


ΑΠΟΤΥΠΩΣ

ΣΥΝΟΙΚΙΣ

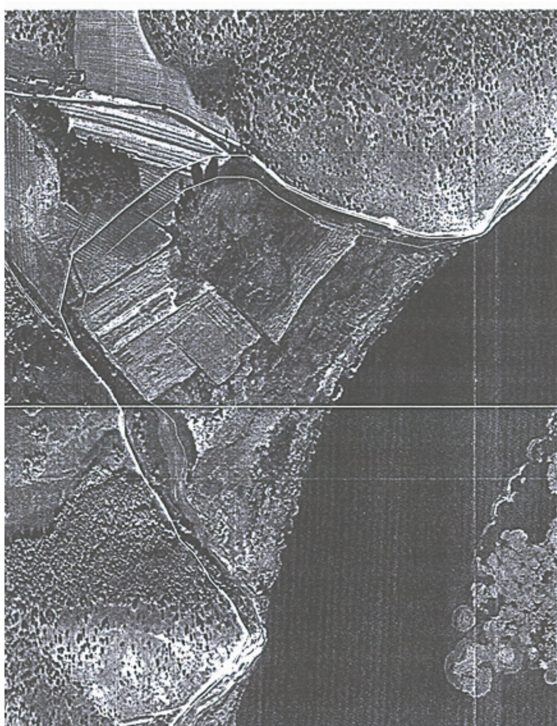


ΤΥΠΩΣΗ ΠΕΡΙΟΧΗΣ "ΙΝΤΣΚΟ" ΤΟΠΟΓΡΑΦΙΚΗΣ ΥΠΗΡΕΣΙΑΣ (ΚΛΙΜΑΚΑ 1:5.000)

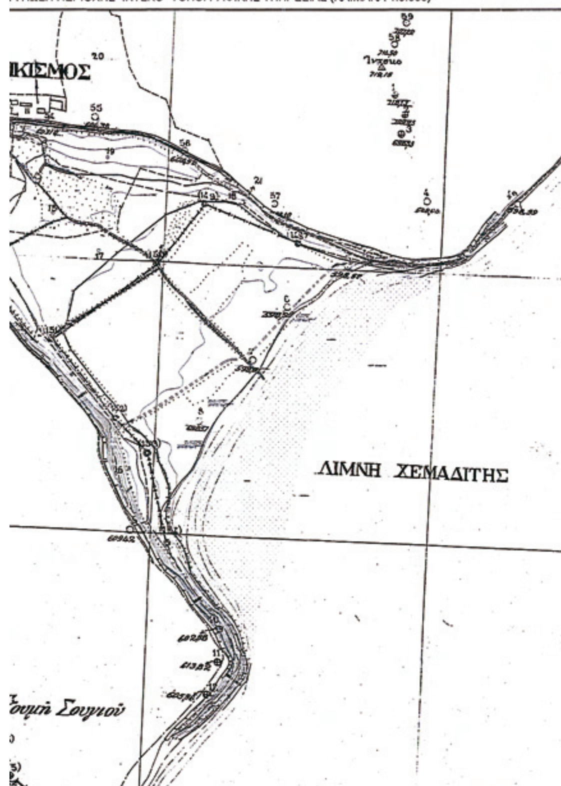

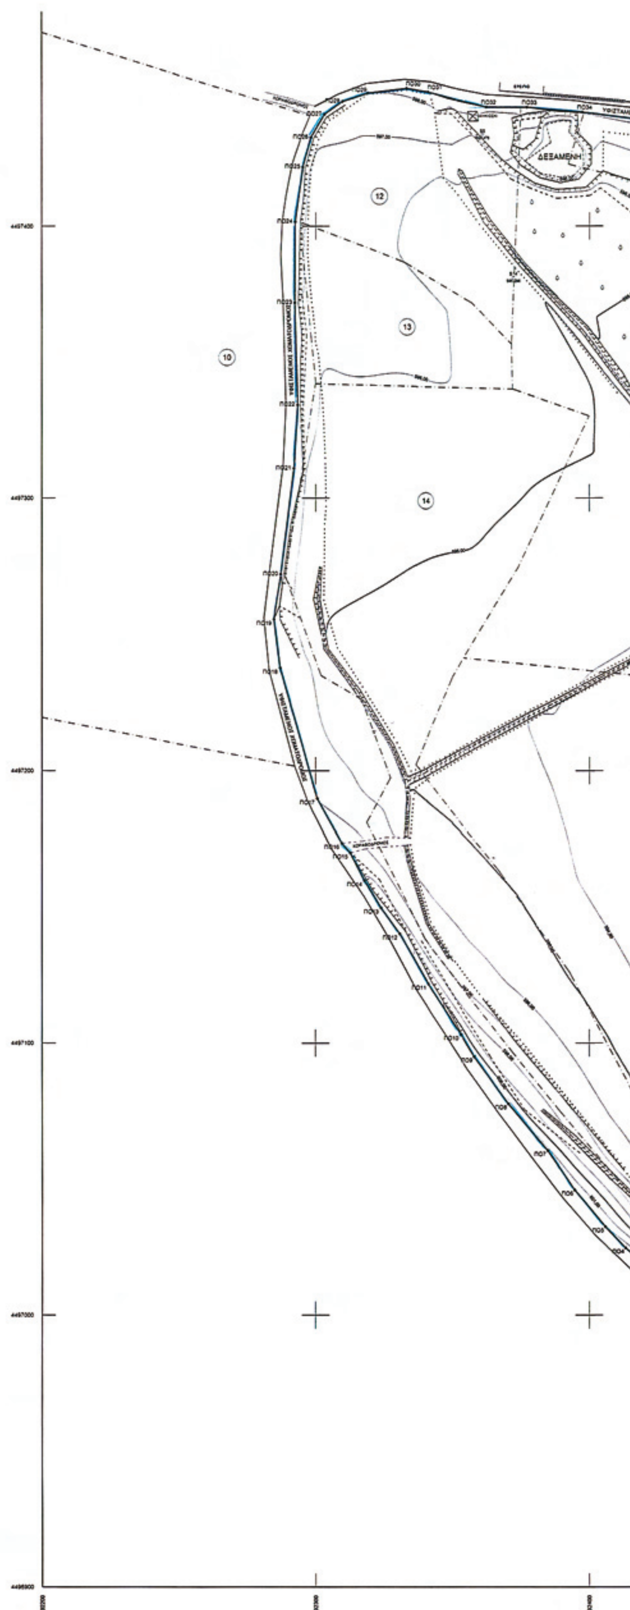


20
19
ΔΑΣΟΣ
15
18
ΛΕΥΚΕΣ
17
16

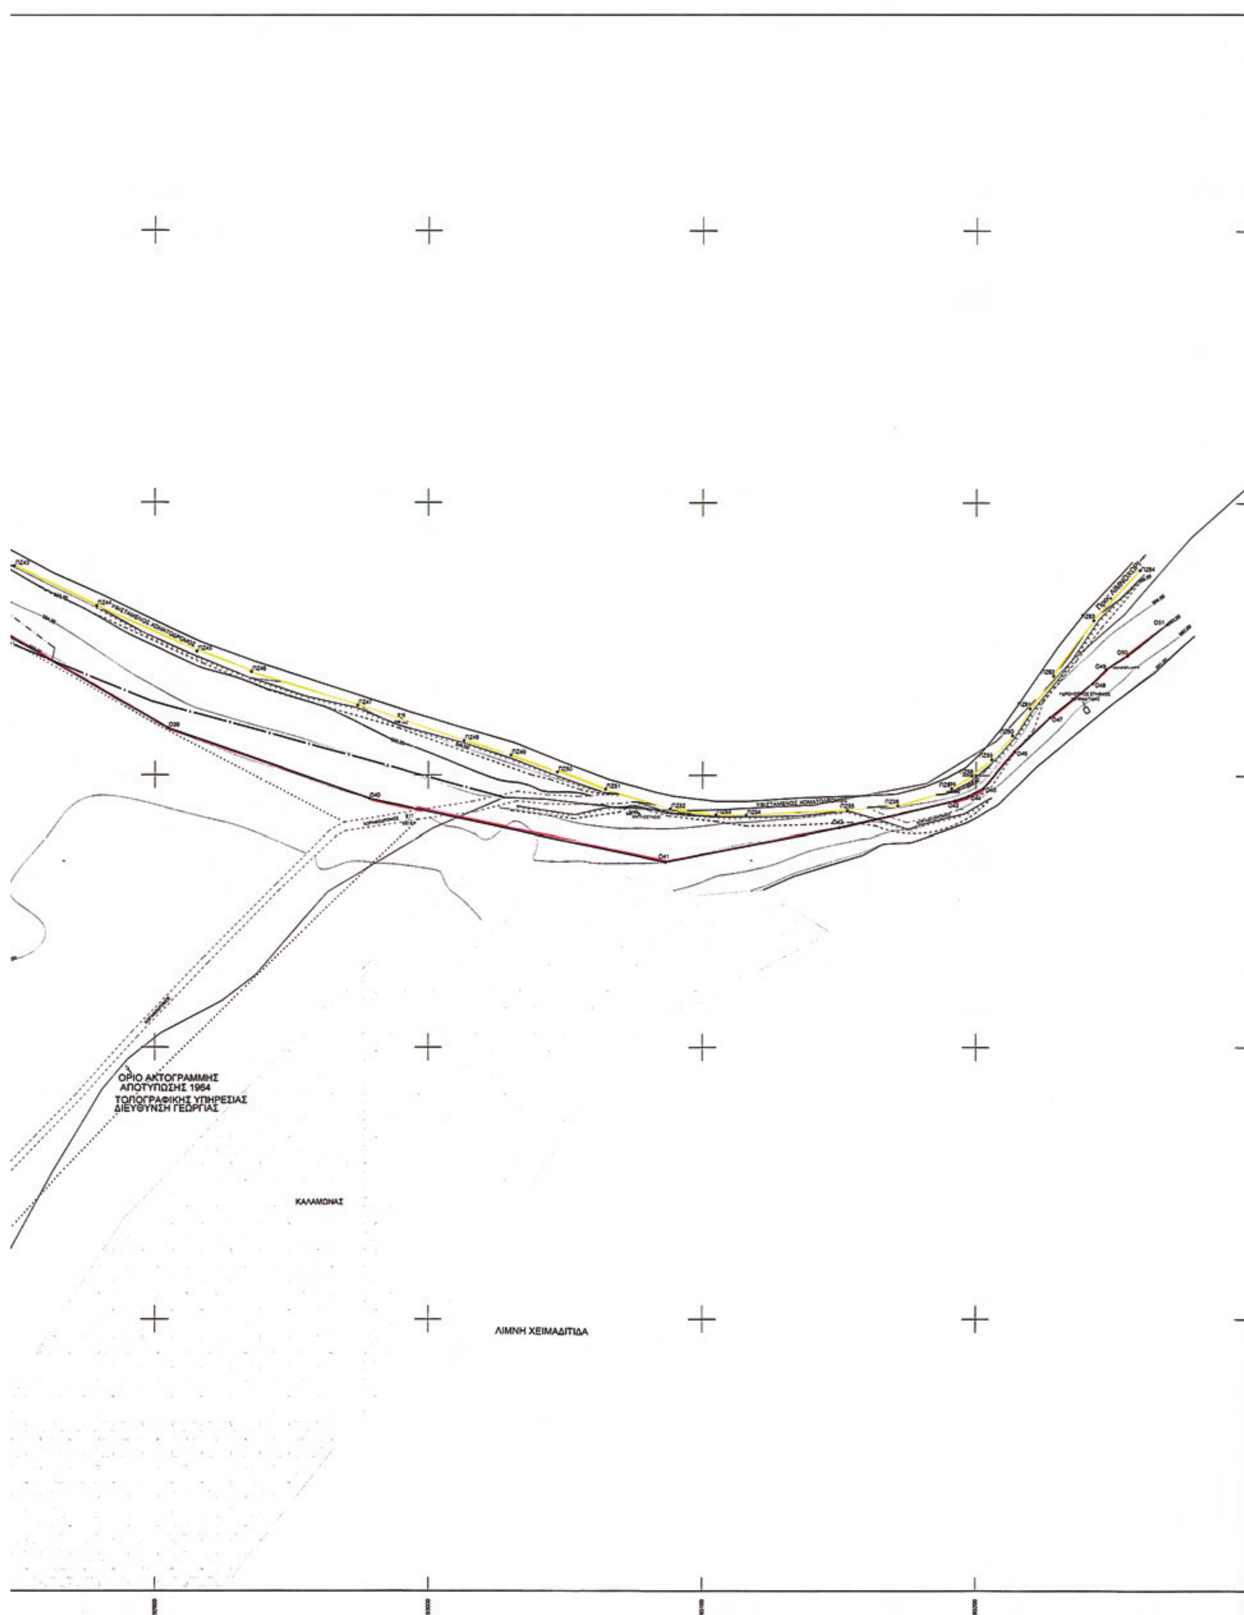
ΟΡΙΟ ΑΚΤΟΓΡΑΜΜΗΣ
ΑΠΟΤΥΠΩΣΗΣ 1964
ΤΟΠΟΓΡΑΦΙΚΗΣ ΥΠΗΡΕΣΙΑΣ
ΔΙΕΥΘΥΝΣΗ ΓΕΩΡΓΙΑΣ
ΚΑΛΑΜΩΝΑΣ
ΛΙΜΝΗ ΧΕΙΜΑΔΙΤΙΔΑ

Αριθμ. 5257 (2)

Επικύρωση καθορισμού οριογραμμών τμήματος του ρέματος που βρίσκεται στη θέση «Τσαΐρια» της κτηματικής περιοχής Ελατοχωρίου του Δήμου Πιερίων Ν. Πιερίας.

Ο ΓΕΝΙΚΟΣ ΓΡΑΜΜΑΤΕΑΣ
ΠΕΡΙΦΕΡΕΙΑΣ ΚΕΝΤΡΙΚΗΣ ΜΑΚΕΔΟΝΙΑΣ

Έχοντας υπόψη:

1. Τις διατάξεις του ν. 1558/1985 «Κυβέρνηση και Κυβερνητικά όργανα».

2. Τον ν. 1622/1986 «Τοπική αυτοδιοίκηση, Περιφερειακή ανάπτυξη και δημοκρατικός προγραμματισμός».

3. Τις διατάξεις του π.δ. 71/1993 «Καθορισμός αρμοδιοτήτων που διατηρούνται από τον Υπουργό και τις Περιφερειακές Αρχές ή όργανα διανομαρχιακού επιπέδου της Γ. Γ. Δημ. Έργων του ΥΠΕΧΩΔΕ.

4. Το π.δ. 51/1987 «Καθορισμός των Περιφερειών της Χώρας για το σχεδιασμό της περιφερειακής ανάπτυξης.

5. Τις διατάξεις του ν. 2503/1997 «Διοίκηση, οργάνωση, στελέχωση της Περιφέρειας, ρύθμιση θεμάτων για την τοπική αυτοδιοίκηση και άλλες διατάξεις».

6. Το π.δ. 131/8/19.5.1998 «Όργανα που αποφασίζουν η γνωμοδοτούν και ειδικές ρυθμίσεις σε θέματα δημοσίων έργων αρμοδιότητας των Περιφερειών».

7. Την υπ' αριθμ. 8063/30.10.2008 (ΦΕΚ Β΄ 2317/13.11.2008) απόφαση του Γενικού Γραμματέα Περιφέρειας Κεντρικής Μακεδονίας «Ορισμός εισηγητών και μεταβίβαση εξουσίας υπογραφής «Με εντολή Γενικού Γραμματέα» αποφάσεων, εγγράφων και άλλων πράξεων στον Γενικό Διευθυντή, στους Προϊσταμένους Διευθύνσεων κ.λ.π.»

8. Τις διατάξεις του άρθρου 6 του ν. 880/1979, όπως αντικαταστάθηκε με το άρθρο 5 του ν. 3010/2002 (ΦΕΚ 91/τ.Α΄/25.4.2002).

9. Τις διατάξεις του ν. 3669/2008 «Κωδικοποίηση της Νομοθεσίας κατασκευής Δημοσίων Έργων».

10. Το υπ' αριθμ. 20/4137οικ/26.6.2009 έγγραφο της Δ/νσης Τεχν. Υπηρεσιών Ν.Α. Πιερίας με το οποίο μας διαβίβασε προς επικύρωση τον φάκελο της υπόψη οριοθέτησης.

9. Την υπ' αριθμ. 20/3928/26.6.2009 απόφαση της Δ/νσης Τεχν. Υπηρεσιών Ν.Α. Πιερίων για την έγκριση καθορισμού οριογραμμών του υπόψη τμήματος του ρέματος στη θέση «Τσαΐρια» στην κτηματική περιοχή Ελατοχωρίου του Δήμου Πιερίων καθώς και το αντίστοιχο τοπογραφικό διάγραμμα υπό κλίμακα 1:200 επί του οποίου καθορίστηκαν με κόκκινη γραμμή οι υπόψη οριογραμμές.

10. Τον φάκελο της υπόψη οριοθέτησης, ο οποίος περιλαμβάνει όλα τα προβλεπόμενα στοιχεία από την ισχύουσα νομοθεσία, όπως ελέγχθηκαν και θεωρήθηκαν από την Διεύθυνση Τεχνικών Υπηρεσιών της Ν.Α. Πιερίας. Και επειδή:

Ο καθορισμός των υπόψη οριογραμμών έγινε σύμφωνα με τα προβλεπόμενα από τον ισχύοντα νόμο, αποφασίζουμε:

1. Την Επικύρωση του καθορισμού οριογραμμών τμήματος του ρέματος που βρίσκεται στη θέση «Τσαΐρια» στην κτηματική περιοχή Ελατοχωρίου του Δήμου Πιερίας Ν. Πιερίας όπως αυτές εγκρίθηκαν με την υπ' αριθμ. 20/3928/26.6.2009 απόφαση της Δ/νσης Τεχν. Υπηρεσιών Ν.Α. Πιερίας και εμφανίζονται με κόκκινη γραμμή σε τοπογραφικό διάγραμμα υπό κλίμακα 1:200.


Η απόφαση αυτή, μαζί με το αντίστοιχο τοπογραφικό διάγραμμα, να δημοσιευθεί στην Εφημερίδα της Κυβερνήσεως.

Θεσσαλονίκη, 13 Αυγούστου 2009

Ο Γενικός Γραμματέας Περιφέρειας
ΓΕΩΡΓΙΟΣ ΤΣΙΟΤΡΑΣ

ΕΘΝΙΚΟ ΤΥΠΟΓΡΑΦΕΙΟ

Για τεχνικούς λόγους στο σχεδιάγραμμα, έγινε σμίκρυνση, κατά ποσοστό 57%

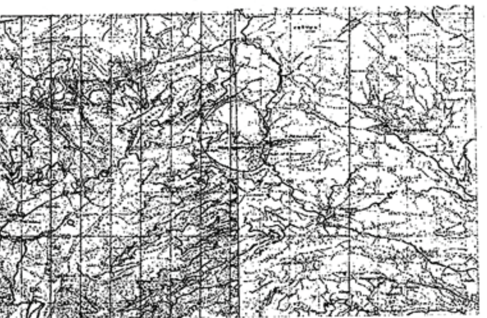

ΥΠΟΜΝΗΜΑ ΣΥΜΒΟΛΩΝ

Συντεταγμένες Κορυφών Γραμμής Οριοθέτησης Ρέματος		
ΑΡΙΣΤΕΡΗ ΟΡΙΟΓΡΑΜΜΗ		
Α1	-18723,20	8157,70
Α2	-18699,66	8170,72
Α3	-18690,51	8174,40
Α4	-18688,35	8174,88
Α5	-18672,62	8171,16
Α6	-18668,29	8167,65
Α7	-18645,54	8154,54
ΔΕΞΙΑ ΟΡΙΟΓΡΑΜΜΗ		
Δ1	-18721,68	8154,66
Δ2	-18706,83	8161,69
Δ3	-18696,98	8166,20
Δ4	-18667,68	8163,80
Δ5	-18654,15	8155,25
Δ6	-18647,62	8151,11

Συντεταγμένες [illegible]			
[illegible]	X	Y	H
[illegible]	[illegible]	[illegible]	[illegible]
[illegible]	[illegible]	[illegible]	[illegible]
[illegible]	[illegible]	[illegible]	[illegible]
[illegible]	[illegible]	[illegible]	[illegible]
[illegible]	[illegible]	[illegible]	[illegible]
[illegible]	[illegible]	[illegible]	[illegible]
[illegible]	[illegible]	[illegible]	[illegible]
[illegible]	[illegible]	[illegible]	[illegible]
[illegible]	[illegible]	[illegible]	[illegible]
[illegible]	[illegible]	[illegible]	[illegible]
[illegible]	[illegible]	[illegible]	[illegible]
[illegible]	[illegible]	[illegible]	[illegible]
[illegible]	[illegible]	[illegible]	[illegible]
[illegible]	[illegible]	[illegible]	[illegible]
15A	[illegible]	[illegible]	[illegible]

ΔΗΜΟΣ ΠΙΕΡΙΩΝ

ΕΡΓΟ:
ΥΠΟΔΕΙΞΗ ΟΡΙΟΓΡΑΜΜΩΝ
ΥΔΑΤΟΡΕΜΑΤΟΣ ΕΛΑΤΟΧΩΡΙΟΥ

ΟΡΙΖΟΝΤΙΟΓΡΑΦΙΑ
ΚΛΙΜΑΚΑ 1 : 200

ΑΡΙΘΜΟΣ ΣΧΕΔΙΟΥ : 1

Ο ΣΥΝΤΑΞΑΣ

ΕΛΕΓΧΘΗΚΕ

ΜΠΑΚΡΑΤΣΑΣ ΚΩΣΤΑΝΤΙΝΟΣ
Αγρ.Τοπ. Μηχανικός

ΕΓΚΡΙΝΕΤΑΙ

Ο Διευθυντής Τεχνικών Υπηρεσιών

ΛΑΦΑΖΑΝΗΣ ΔΗΜΗΤΡΙΟΣ
Πολιτικός Μηχανικός με Α' βαθμό

ΟΣ ΟΡΙΟΓΡΑΜΜΗΣ ΡΕΜΑΤΟΣ

Ο ΣΥΝΤΑΞΑΣ ΤΩΝ ΟΡΙΟΓΡΑΜΜΩΝ

ΛΑΦΑΖΑΝΗΣ ΔΗΜΗΤΡΙΟΣ
Πολιτικός Μηχανικός με Α' βαθμό

Αριθμ. 1535/1042 (3)

Επικύρωση οριογραμμών ρέματος στη θέση Σφακάκι του Δήμου Αρκαδίου Νομού Ρεθύμνης.

Ο ΓΕΝΙΚΟΣ ΓΡΑΜΜΑΤΕΑΣ
ΠΕΡΙΦΕΡΕΙΑΣ ΚΡΗΤΗΣ

Έχοντας υπόψη:

1) Το ν. 3200/1955 περί Διοικητικής Αποκέντρωσης όπως τροποποιήθηκε και συμπληρώθηκε μεταγενέστερα.

2) Τις διατάξεις του π.δ. 39/1983 περί μεταβιβάσεως αρμοδιοτήτων του Υπουργού Δημ. Έργων στις Περιφερειακές Υπηρεσίες.

3) Το ν. 2503/1997 περί Διοίκησης, οργάνωσης στελέχωσης της Περιφέρειας κλπ.

4) Τις διατάξεις του άρθρου 90 του Κώδικα Νομοθεσίας για την Κυβέρνηση και τα Κυβερνητικά Όργανα, όπως κωδικοποιήθηκε με το άρθρο πρώτο του π.δ. 63/2005 (ΦΕΚ 98/Α).

5) Τις διατάξεις του άρθρου 10 του ν. 3044/2002 για την άσκηση αρμοδιοτήτων του Πολεοδομικού Σχεδιασμού.

6) Τις διατάξεις του άρθρου 5 του ν. 3010/2002 (Α΄ 91) εναρμόνιση του ν. 1650/1986 με τις υπ' αριθμ. 97/11 Ε.Ε και 96/61 ΕΕ οδηγίες και ειδικότερα τις διατάξεις του άρθρου 5 αυτού (διαδικασία οριοθέτησης και ρύθμισης θεμάτων για τα υδατορέματα και άλλες διατάξεις).

7) Τις διατάξεις του ν. 1337/1983 περί επεκτάσεως των πολεοδομικών σχεδίων κλπ και του άρθρου 6 του ισχύοντος κτιριοδομικού κανονισμού που αφορά την δόμηση κοντά, σε ρέματα.

8) Την υπ' αριθμ. 3046//304/3.2.1989 απόφαση του Αν. Υπουργού Περιβάλλοντος, Χωροταξίας και Δημοσίων Έργων (Κτιριοδομικός Κανονισμός και ειδικότερα τις διατάξεις του άρθρου 6 αυτού, σχετικά με τη δόμηση κοντά στα ρέματα) όπως ισχύει σήμερα.

9) Την υπ' αριθμ. 33/1998 εγκύκλιο του ΥΠΕΧΩΔΕ «Αστυνόμευση ρεμάτων και συντήρηση αντιπλ/κών έργων».

10) Τις διατάξεις του άρθρου 66 του ν. 1622/1986 (περί Τοπικής Αυτοδιοίκησης, Περιφερειακής Ανάπτυξης και Δημοκρατικού Προγραμματισμού) όπως η παρ. 3 αυτού αντικαταστάθηκε με τις διατάξεις της παρ. 5 του άρθρου 33 του ν. 1832/1989.

11) Την υπ' αριθμ. 10/2009 απόφαση του Δημοτικού Συμβουλίου του Δήμου Αρκαδίου Ν. Ρεθύμνου με την οποία εγκρίνεται η οριοθέτηση του παραπάνω ρέματος.

12) Τον γενόμενο καθορισμό οριογραμμών ρέματος στην θέση Σφακάκι του Δήμου Αρκαδίου, ο οποίος έγινε από την Δ/νση Τεχνικών Υπηρεσιών της Νομαρχιακής Αυτοδιοίκησης Ρεθύμνης, μετά από τον έλεγχο και την θεώρηση του τοπογραφικού διαγράμματος, της τεχνικής έκθεσης και των συνοδευουσών αυτήν υδρολογικών, υδραυλικών και περιβαλλοντικών μελετών που συνέταξε ο Πτυχιούχος Πολιτικός Μηχανικός Νεκτάριος Δασκαλάκης, για τον καθορισμό των προτεινομένων οριογραμμών και ύστερα από την προαναφερόμενη γνωμοδότηση του Δημοτικού Συμβουλίου Δήμου Αρκαδίου, αποφασίζουμε:

Επικυρώνουμε τις οριογραμμές του ρέματος θέση Σφακάκι του Δήμου Αρκαδίου του Ν. Ρεθύμνου, όπως φαίνονται στο από τον Μάρτιο 2009 τοπογραφικό διάγραμμο του Πτυχιούχου Πολιτικού Μηχανικού Νεκτάριου Δασκαλάκη, όπως έχει ελεγχθεί και θεωρηθεί από την Δ.Τ.Υ. Νομαρχιακής Αυτοδιοίκησης Ρεθύμνου.

Οι οριογραμμές αυτές του παραπάνω ρέματος υλοποιούνται από τις πολυγωνικές γραμμές που ορίζουν τα σημεία 1, 11 και 10, 9.

Τα παραπάνω σημεία είναι αποτυπωμένα στα προαναφερόμενα τοπογραφικά διαγράμματα και περιέχονται σε αυτά με τις συντεταγμένες τους (σύστημα συντεταγμένων είναι το ΕΓΣΑ 87).


Η απόφαση αυτή να δημοσιευθεί στην Εφημερίδα της Κυβερνήσεως.

Ηράκλειο, 11 Ιουλίου 2009

Ο Γενικός Γραμματέας Περιφέρειας
ΣΕΡΑΦΕΙΜ ΤΣΟΚΑΣ

ΟΡΙΟΘΕΤΗΣΗ ΡΕΜΑΤΟΣ ΣΤΗ ΘΕΣΗ

ΣΦΑΚΑΚΙ ΔΗΜΟΥ ΑΡΚΑΔΙΟΥ-Ν. ΡΕΘΥΜΝΗΣ

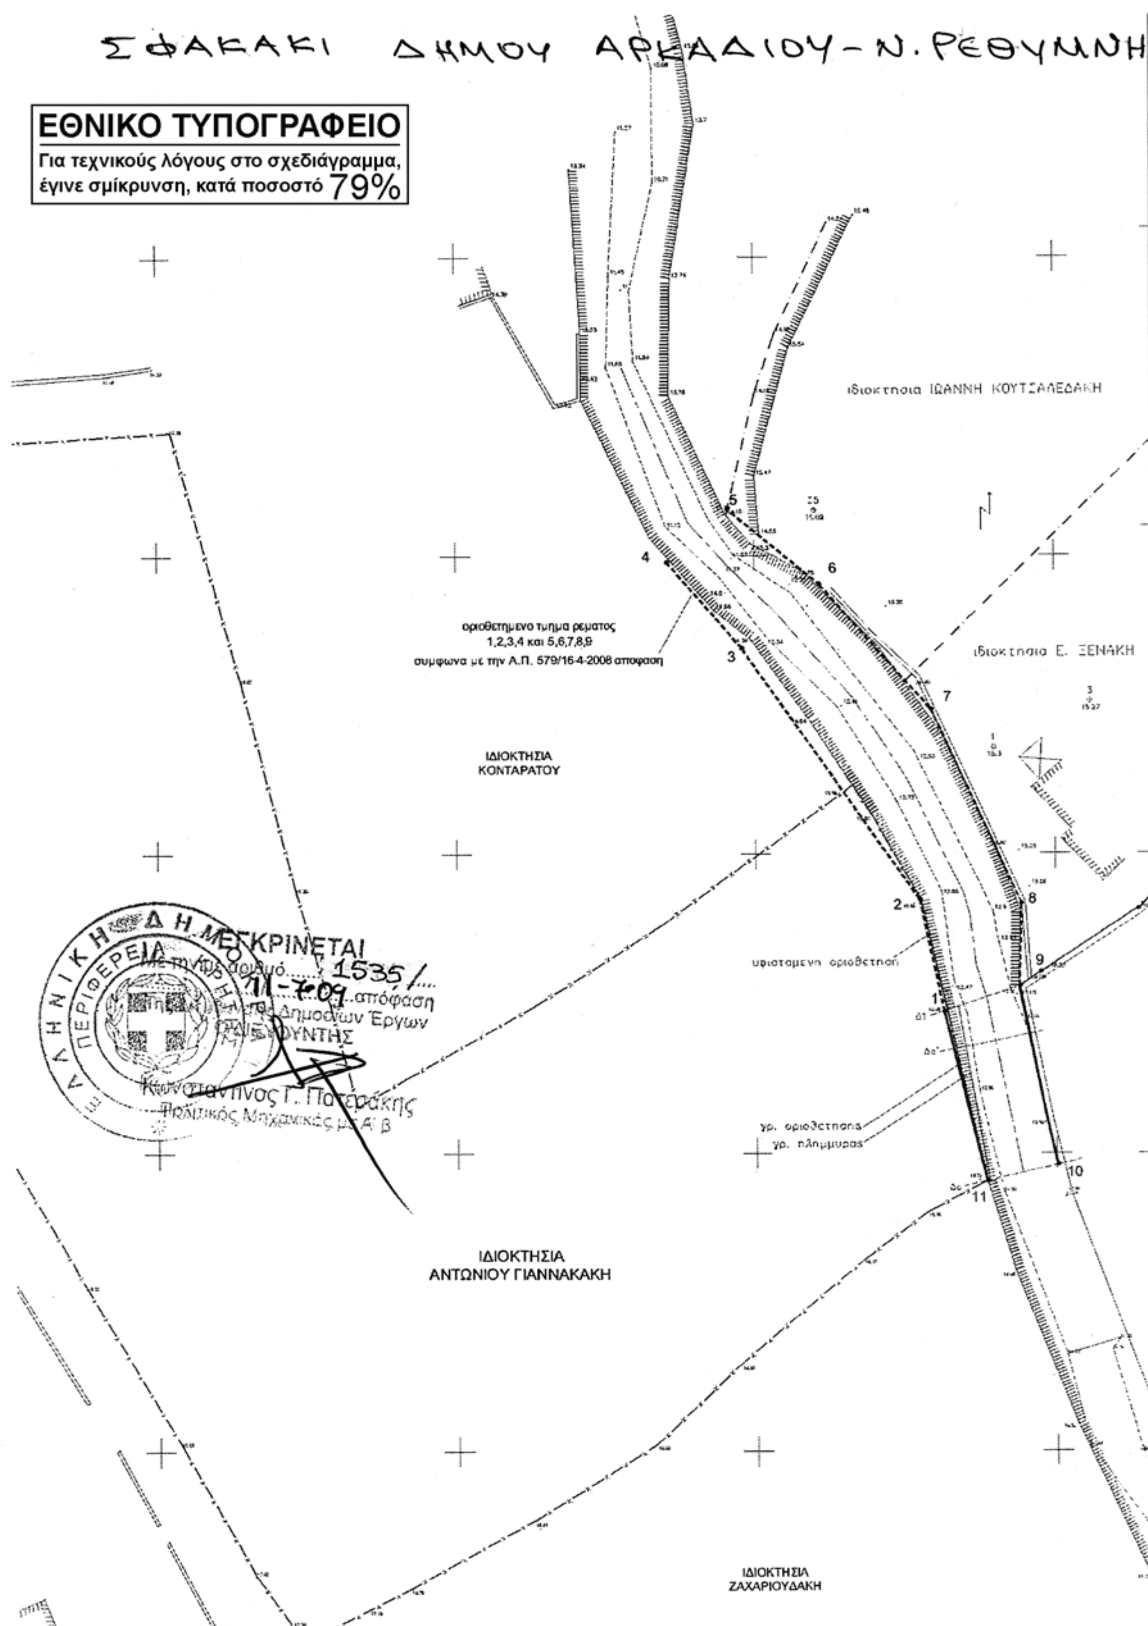

Αριθμ. 3206 (4)

Κήρυξη ως αναδασωτέας έκτασης εμβαδού 550.659,74 τ.μ. στη θέση «Στενή» περιφέρειας Δ.Δ. Παρορίου, Δήμου Δαύλιας, του Νομού Βοιωτίας.

Ο ΓΕΝΙΚΟΣ ΓΡΑΜΜΑΤΕΑΣ
ΠΕΡΙΦΕΡΕΙΑΣ ΣΤΕΡΕΑΣ ΕΛΛΑΔΑΣ

Έχοντας υπόψη:

1. Τις διατάξεις των άρθρων 24 παρ. 1 και 117 παρ. 3 του Συντάγματος.

2. Τις διατάξεις του ν. 2503/1997 «Διοίκηση, οργάνωση, στελέχωση της Περιφέρειας, ρύθμιση θεμάτων για την τοπική αυτοδιοίκηση και άλλες διατάξεις» (ΦΕΚ 107 Α΄).

3. Τις διατάξεις του ν. 998/1979 «Περί προστασίας των δασών και των δασικών εν γένει εκτάσεων της χώρας» (ΦΕΚ 289 Α΄) όπως τροποποιήθηκαν με τον ν. 3208/2003 (ΦΕΚ 303 Α΄) και συγκεκριμένα:

α) του άρθρου 41 παρ. 1

β) του άρθρου 38 παρ. 1

4. Τις διαταγές του Υπουργείου Αγροτικής Ανάπτυξης και Τροφίμων:

α) 160417/1180/8.7.1980

β) 182447/3049/24.9.1980

5. Την υπ' αριθμ. 2594/31.5.2007 (Φ.Ε.Κ./Β΄ 957/14.6.2007) απόφαση του Γ.Γ.Π.Σ.Ε. που αναφέρεται στην παροχή εξουσιοδότησης του δικαιώματος υπογραφής «Με εντολή Γενικού Γραμματέα» στους προϊσταμένους των Δασικών Υπηρεσιών, όπως εξακολουθεί να ισχύει με την υπ' αριθμ. 11090/1073/11.2.2009 όμοια (Φ.Ε.Κ./Β΄ 346/26.2.2009).

6. Την υπ' αριθμ. 2959/4.8.2009 πρόταση του Δασαρχείου Λιβαδειάς από την οποία προκύπτει ότι η έκταση που αναφέρεται στο θέμα είχε κατά το χρόνο καταστροφής της, που έγινε από Πυρκαγιά την 24.7.2009, Δασικό χαρακτήρα κατά την έννοια του άρθρου 3 παρ. 2 του ν. 998/1979, όπως τροποποιήθηκε με το άρθρο 1 του ν. 3208/2003 καλυπτόμενη από αείφυλλα-πλατύφυλλα και ως εκ τούτου επιβάλλεται η κήρυξη της ως αναδασωτέας.

7. Την υπ' αριθμ. 2601/7.8.2009 αναφορά και σύμφωνη γνώμη της Δ/νσης Δασών Ν. Βοιωτίας, αποφασίζουμε:

Κηρύσσουμε αναδασωτέα τη δημόσια δασική έκταση εμβαδού 550.659,74 τ.μ. στη θέση «Στενή» περιφέρειας Δ.Δ. Παρορίου, Δήμου Δαύλιας, του Νομού Βοιωτίας, με σκοπό αφ' ενός μεν τη διατήρηση του δασικού της χαρακτήρα, ώστε να αποκλειστεί η διάθεσή της για άλλο προορισμό αφ' ετέρου δε την επαναδημιουργία της δασικής βλάστησης με φυσική ή τεχνητή αναγέννηση.

Προσδιορίζεται από τα στοιχεία: 1-2-3-4-5-........ -55-56-57-1 όπως φαίνεται στο συνημμένο διάγραμμα και στον συνημμένο πίνακα συντεταγμένων τα οποία αποτελούν αναπόσπαστο μέρος της αποφάσεως αυτής και έχει όρια:

Ανατολικά: Με δημόσια δασική έκταση.

Δυτικά: Με δημόσια δασική έκταση.

Βόρεια: Με ελαιώνα.

Νότια: Με δημόσια δασική έκταση.

Η απόφαση αυτή ισχύει από της κοινοποιήσεώς της αρμοδίως και προ της δημοσιεύσεώς της στην Εφημερίδα της Κυβερνήσεως (άρθρο 37 ν. 3200/1955).

Επιτρέπεται υποβολή κατ' αυτής αίτησης ακύρωσης στο Σ.τ.Ε. μέσα σε προθεσμία εξήντα (60) ημερών, που αρχίζει από την επομένη της δημοσίευσής της (άρθρο 46 π.δ. 18/1989).


Από τις διατάξεις της απόφασης αυτής δεν προκαλείται δαπάνη σε βάρος του Κρατικού Προϋπολογισμού.

Η απόφαση αυτή να δημοσιευθεί στην Εφημερίδα της Κυβερνήσεως.

Λαμία, 14 Αυγούστου 2009

Με εντολή Γενικού Γραμματέα Περιφέρειας
Ο Δ/ντής Δασών Περιφέρειας κ.α.α.

ΝΙΚΟΛΑΟΣ ΠΕΡΔΙΚΑΚΗΣ

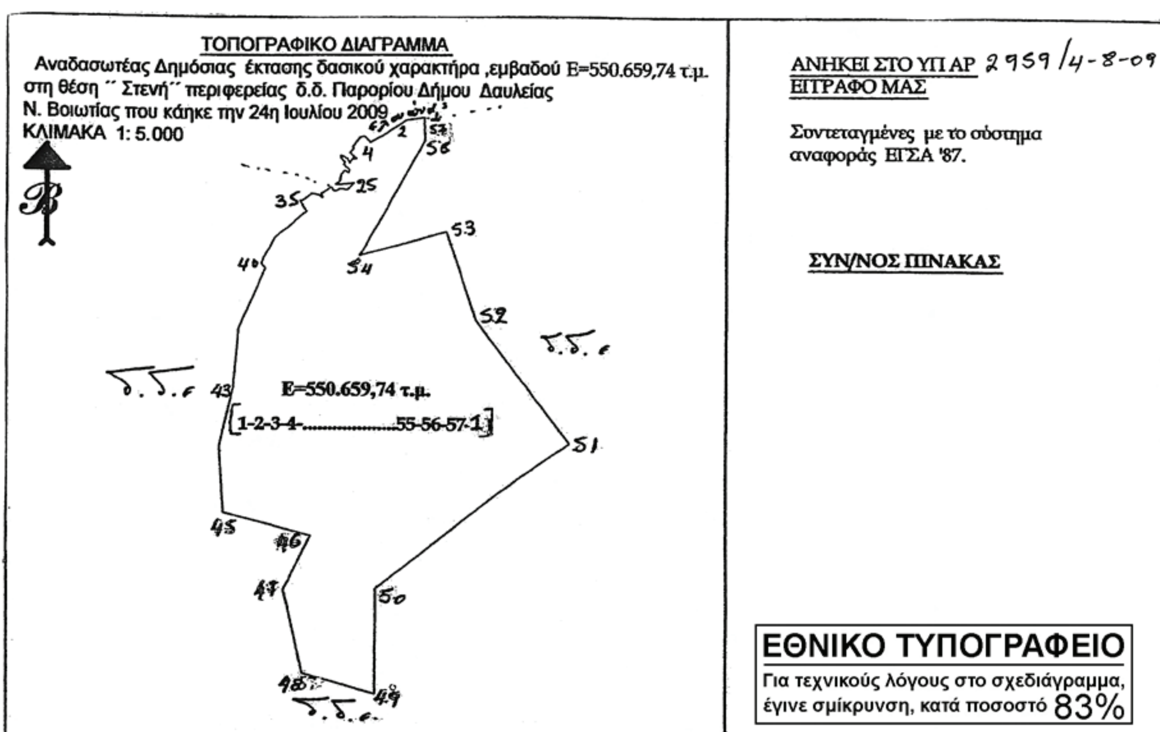



ΑΠΟΣΠΑΣΜΑ ΧΑΡΤΗ ΠΕΡΙΟΧΗΣ
ΑΜΦΙΚΛΕΙΑΣ
ΚΛΙΜΑΚΑ 1:50000

ΥΠΟΜΝΗΜΑ
* έκταση που καηκε
εμβαδόν Ε= 550.659,74 τ.μ.
Δασική θέση ´´Στενή´´ περιοχής δ.δ.Παρορίου Δήμου Δαυλείας

Ανήκει στην αριθμ. 3206/2009 απόφασή μας. ΘΕΩΡΗΘΗΚΕ Λαμία 14/08/2009 ΜΕ ΕΝΤΟΛΗ ΓΕΝΙΚΟΥ ΓΡΑΜΜΑΤΕΑ Π.Σ.Ε Ο Δ/ντής Δασών Π.Σ.Ε α.α. Νικόλαος Περδικάκης	ΕΛΕΓΧΘΗΚΕ ΛΙΒΑΔΕΙΑ 31-07-2009 Ο ΔΑΣΑΡΧΗΣ Κ ΚΟΥΤΣΟΒΑΣΙΛΗΣ ΔΑΣΟΛΟΓΟΣ	ΛΙΒΑΔΕΙΑ 31-07-2009 Η ΣΥΝΤΑΚΤΡΙΑ Σ ΚΟΥΡΤΙΔΟΥ ΔΑΣΟΠΟΝΟΣ

ΠΙΝΑΚΑΣ ΣΥΝΤΕΤΑΓΜΕΝΩΝ ΜΕ ΤΟ ΣΥΣΤΗΜΑ ΑΝΑΦΟΡΑΣ ΕΓΣΑ 87
ΑΝΗΚΕΙ ΣΤΟ ΥΠ ΑΡ. 2959/4-8-09 ΕΓΓΡΑΦΟ ΜΑΣ

1	.at point	X=390106.6100	Y=4267920.6245
2	at point	X=390106.7309	Y=4267920.7326
3	at point	X=390065.1793	Y=4267883.6061
4	at point	X=390029.1000	Y=4267859.4300
5	at point	X=389995.0000	Y=4267839.5600
6	at point	X=389980.4000	Y=4267854.2500
7	at point	X=389971.8200	Y=4267851.5400
8	at point	X=389954.2716	Y=4267829.7087
9	at point	X=389956.4851	Y=4267826.0220
10	at point	X=389947.5803	Y=4267815.6640
11	at point	X=389963.3717	Y=4267799.9695
12	at point	X=389954.2427	Y=4267801.2712
13	at point	X=389946.4973	Y=4267790.0406
14	at point	X=389940.7676	Y=4267801.2626
15	at point	X=389926.8530	Y=4267809.1863
16	at point	X=389927.2001	Y=4267801.8411
17	at point	X=389934.4543	Y=4267793.0123
18	at point	X=389932.0261	Y=4267786.9460
19	at point	X=389946.3525	Y=4267774.3280
20	at point	X=389943.9243	Y=4267767.5337
21	at point	X=389933.9686	Y=4267773.3574
22	at point	X=389927.1975	Y=4267763.4390
23	at point	X=389923.5466	Y=4267747.3012
24	at point	X=389914.6556	Y=4267739.0998
25	at point	X=389930.1300	Y=4267739.8310
26	at point	X=389956.5880	Y=4267743.1161
27	at point	X=389948.3168	Y=4267734.4634
28	at point	X=389942.0541	Y=4267727.9120
29	at point	X=389924.1153	Y=4267730.7685
30	at point	X=389916.5523	Y=4267725.0583
31	at point	X=389909.8297	Y=4267725.7301
32	at point	X=389903.9474	Y=4267733.4557
33	at point	X=389881.1096	Y=4267718.3482
34	at point	X=389883.4324	Y=4267707.7977
35	at point	X=389874.7749	Y=4267715.1831
36	at point	X=389859.1492	Y=4267718.1372
37	at point	X=389836.5425	Y=4267701.4421
38	at point	X=389830.8031	Y=4267702.1168
39	at point	X=389847.5125	Y=4267678.6928
40	at point	X=389772.1200	Y=4267614.2200
41	at point	X=389740.6742	Y=4267554.8257
42	at point	X=389750.7000	Y=4267542.8000
43	at point	X=389686.9533	Y=4267400.8439
44	at point	X=389675.2099	Y=4267258.5978
45	at point	X=389643.5299	Y=4267118.8344
46	at point	X=389653.6246	Y=4266962.3396
47	at point	X=389857.7197	Y=4266908.0294
48	at point	X=389792.8581	Y=4266776.9927
49	at point	X=389838.4263	Y=4266575.6817
50	at point	X=390006.7112	Y=4266528.0185
51	at point	X=390007.8801	Y=4266781.6096
52	at point	X=390465.0410	Y=4267129.3154
53	at point	X=390238.5894	Y=4267413.0250
54	at point	X=390174.2715	Y=4267631.6852
55	at point	X=389971.1112	Y=4267572.9205
56	at point	X=390122.7429	Y=4267845.6835
57	at point	X=390120.7500	Y=4267899.3700
1	at point	X=390106.6100	Y=4267920.6245



ΕΛΕΓΧΘΗΚΕ
ΛΙΒΑΔΕΙΑ 31-7-2009

Κ ΚΟΥΤΣΟΒΑΣΙΛΗΣ
ΔΑΣΟΛΟΓΟΣ

ΛΙΒΑΔΕΙΑ 31-7-2009

Σ. ΚΟΥΡΤΙΔΟΥ
ΔΑΣΟΠΟΝΟΣ



ΑΠΟ ΤΟ ΕΘΝΙΚΟ ΤΥΠΟΓΡΑΦΕΙΟ
ΚΑΠΟΔΙΣΤΡΙΟΥ 34 * ΑΘΗΝΑ 104 32 * ΤΗΛ. 210 52 79 000 * FAX 210 52 21 004
ΗΛΕΚΤΡΟΝΙΚΗ ΔΙΕΥΘΥΝΣΗ: http://www.et.gr – e-mail: webmaster.et@et.gr